




Sezione
particolare fissaggio
passerella - trave corrente - pali

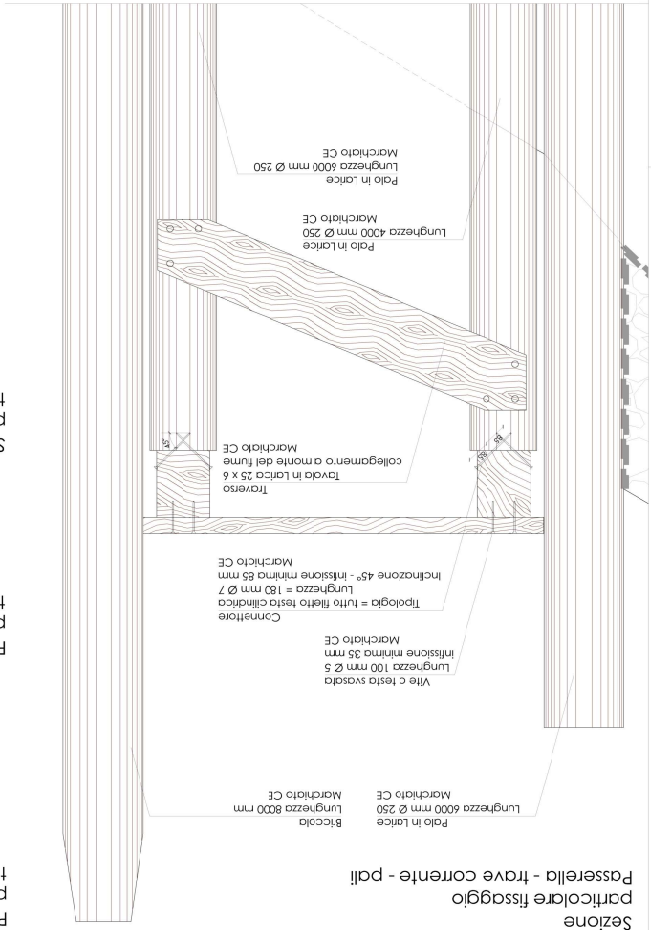


Pianta
particolare fissaggio
tavolato passerella - trave corrente

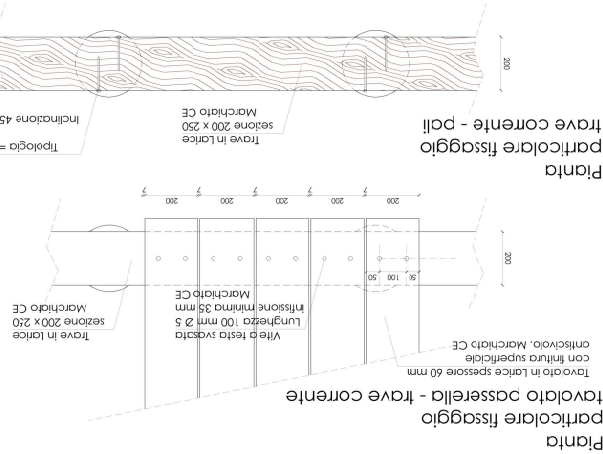


particolare fissaggio
trave corrente - pali

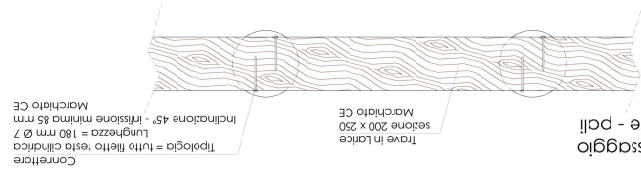

Sezione - prospetto
particolare fissaggio
trave corrente - pali

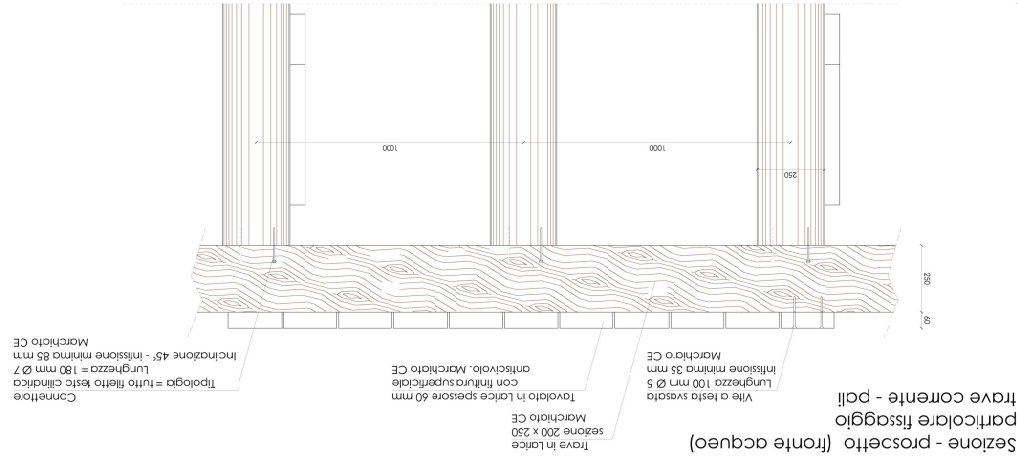

Sezione - prospetto
particolare fissaggio
trave corrente - pali

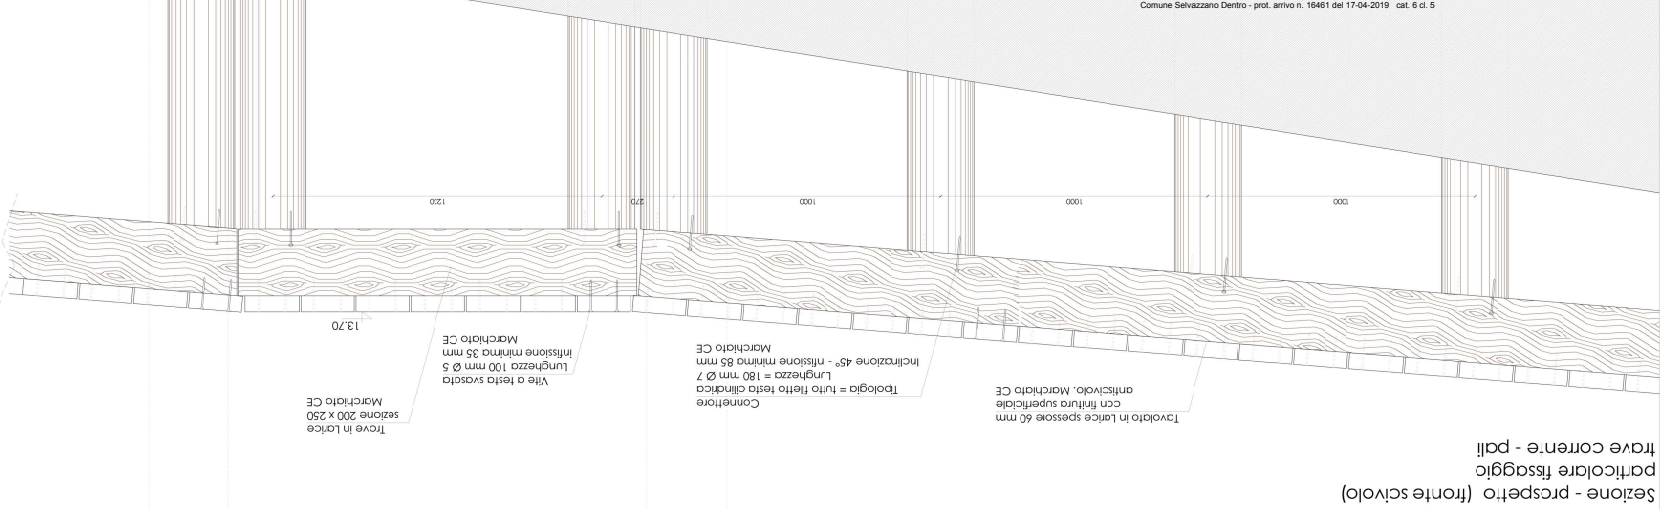

PROGETTO
Particolari costruttivi

COMMITTENT:

Comune di Selvazzano Dentro

ARCHITETTO
FATTONI
NICOLA



Intervento di riqualificazione della
"Golea Sabbionari"
Progetto definitivo-esecutivo

CITTA' di SELVAZZANO DENTRO



Prov. di Padova

